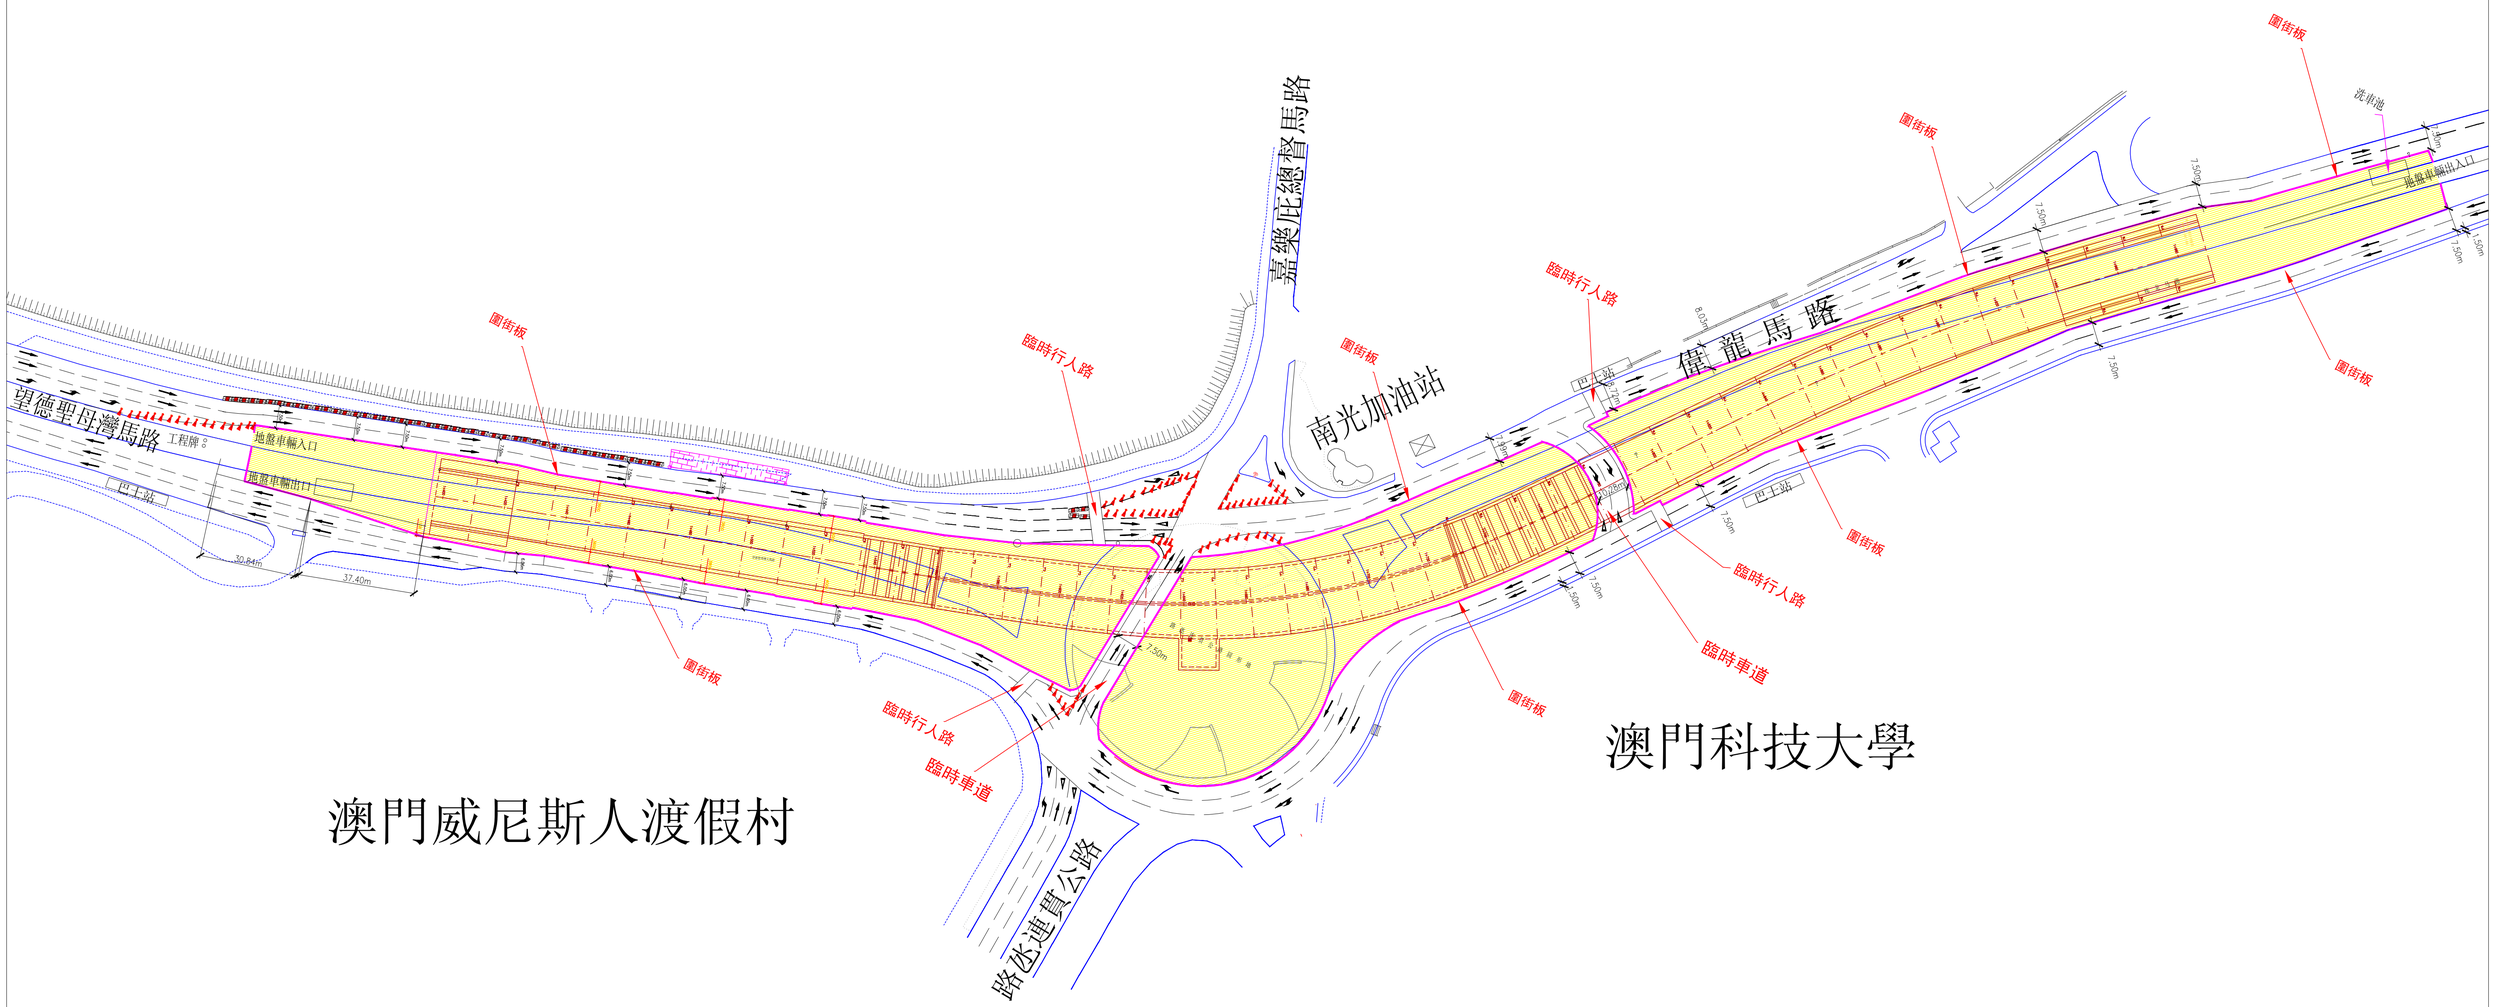

路氹連貫公路圓形地下層行車通道建造工程

GDI D 11 224 01
12/7/2011